
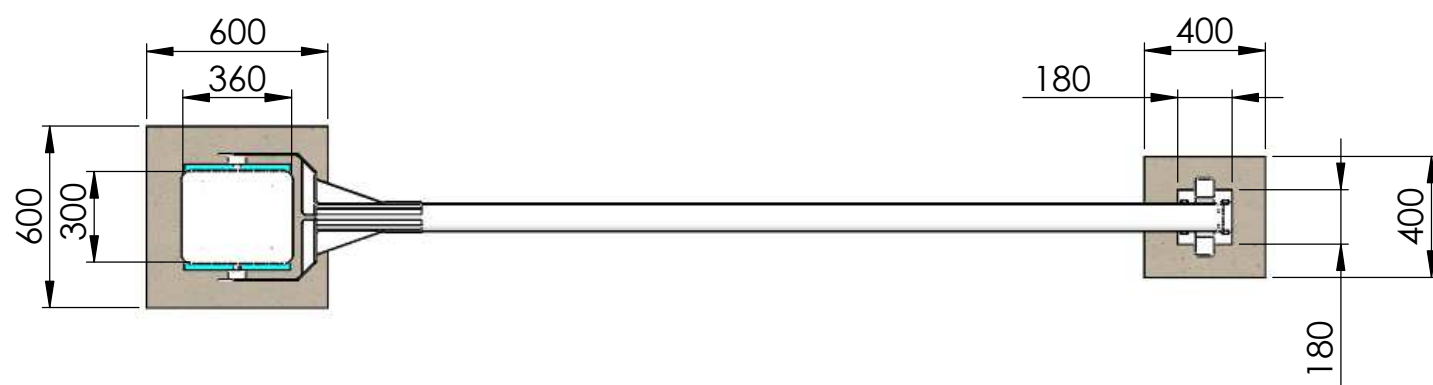
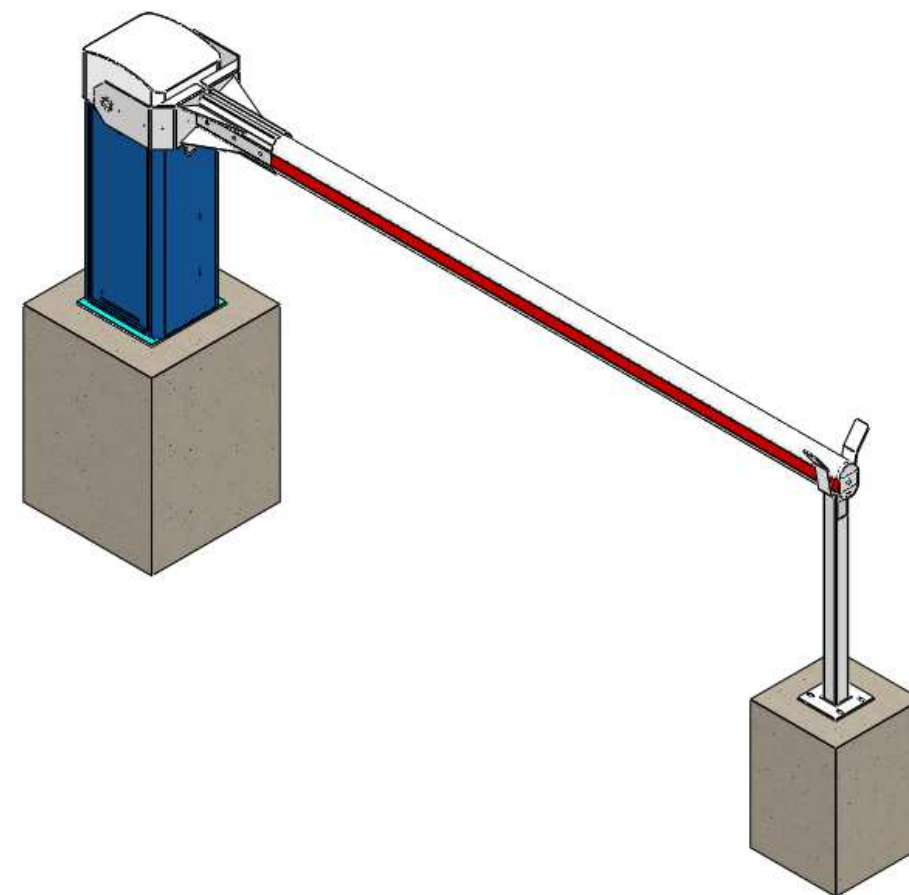
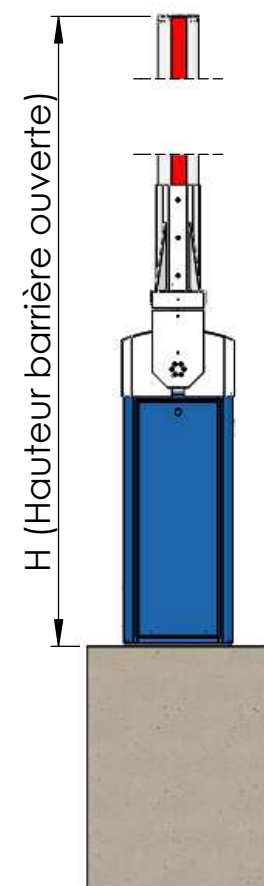


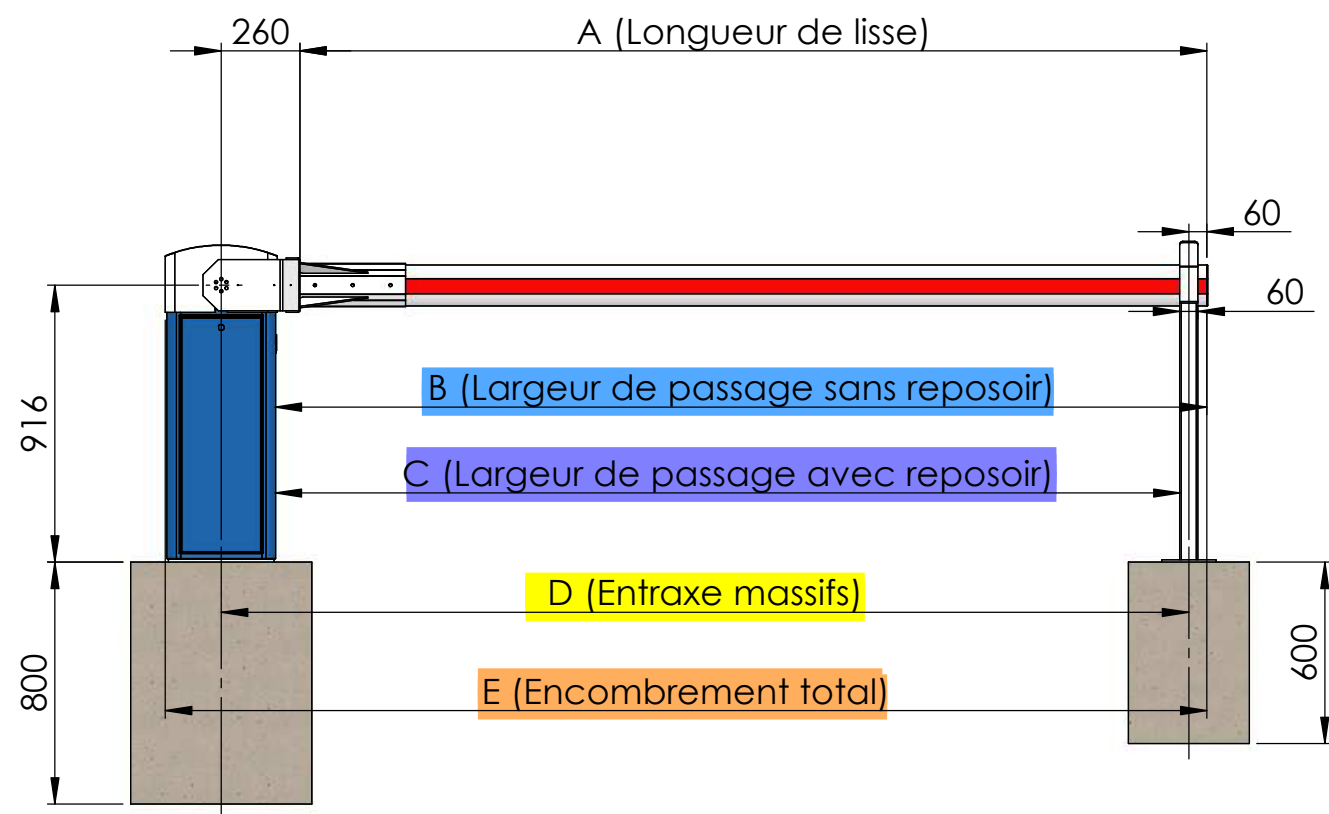

Longueur lisse A en mm	Largeur de passage sans reposoir B en mm	Largeur de passage avec reposoir C en mm	Entraxe massifs D en mm	Encombrement total E en mm	Hauteur barrière ouverte H en mm
A	$A = B - 80$	$A = C + 10$	$A = D - 200$	$A = E - 445$	$A = H - 1180$
Exemples pour des longueurs de lisses courantes					
2000	2080	1990	2200	2445	3180
2500	2580	2490	2700	2945	3680
3000	3080	2990	3200	3445	4180
3500	3580	3490	3700	3945	4680

CE PLAN EST LA PROPRIETE DE LA BARRIERE AUTOMATIQUE. REPRODUCTION OU COMMUNICATION A DES TIERS INTERDITE.						Masse (kg):				
Dessiné par:	GJ	Date:	29/08/2022	Matière:	.	Peinture:	.			
				Traitement:	.	Section:	Schéma implantation			
 Tel: 04.78.86.02.86 Fax: 04.78.51.18.76 www.grouplba.com 451 chemin de Champivost - BP85 69579 LIMONEST Cedex				Désignation : LBA74 LISSE OVALE 135x93						
				Echelle	1:25		Numero Interne		Indice	
				Format	A3		XXXX		A	1/1

*Limite de fonctionnement avec reposoir sans option